

SOĞUKSU KÖYÜ YUKARIMAHALLE MEVKİ KÖY YERLEŞİK ALANI SINIRI

İL	YALOVA
İLÇE	ALTINOVA
KÖY	SOĞUKSU

4504000.000 (Ayazma)

4504000.000

4504000.000

4504000.000

ITRF-96 KOORDİNATLARI

Nokta No	Y	X	Nokta No	Y	X
KYA1	459021.79	4503621.86	KYA2	459013.36	4503573.18
KYA3	458910.24	4503589.50	KYA4	458868.48	4503585.67
KYA5	458828.25	4503585.37	KYA6	458752.23	4503594.09
KYA7	458710.76	4503629.57	KYA8	458687.68	4503707.13
KYA9	458724.33	4503737.79	KYA10	458758.94	4503729.47
KYA11	458767.71	4503726.52	KYA12	458785.37	4503721.72
KYA13	458801.69	4503748.36	KYA14	458805.25	4503756.03
KYA15	458808.38	4503768.09	KYA16	458842.79	4503798.92
KYA17	458823.08	4503820.66	KYA18	458886.73	4503868.17
KYA19	458934.86	4503858.26	KYA20	458953.82	4503883.88
KYA21	458976.31	4503928.36	KYA22	458981.21	4503937.30
KYA23	458973.61	4503977.99	KYA24	458982.64	4504019.65
KYA25	459037.38	4503965.09	KYA26	459046.80	4503954.92
KYA27	459053.90	4503942.18	KYA28	459046.84	4503933.66
KYA29	459041.72	4503902.49	KYA30	459024.20	4503892.09
KYA31	459037.83	4503856.29	KYA32	459047.96	4503842.33
KYA33	459067.23	4503832.99	KYA34	459067.77	4503824.86
KYA35	459073.02	4503812.29	KYA36	459075.70	4503758.68
KYA37	459027.63	4503719.11	KYA38	459104.00	4503690.13

3194 Sayılı İmar Kanunu ve Plansız Alanlar İmar Yönetmeliği'nin Dördüncü Maddesinde geçen "Dağınık Yerleşimler" ibaresi ile Beşinci Bölüm 'Belediye Mücavir Alan Sınırları Dışında Planı Bulunmayan Köy ve Mezraların Yerleşik Alanlarında ve Kırsal Yerleşik Alanlarda Uygulancak Esaslar' başlıklı 43. maddesi kapsamında ilimiz, Altınova İlçesi, Soğuksu Köyü'nde yapılan çalışmalar neticesinde Yukarımahalle Mevki Köy Yerleşik Alanı Sınırı Komisyonumuzca belirlenmiştir.

KOMİSYON

İrem ÖNDER KESKİN
Harita Mühendisi

Çağla TUTUNCU BACAK
Şehir Plancısı

Recep Ali AYALAY
İmar Ve Kentsel İyileştirme Müdürü

KÖY İHTİYAR HEYETİ

Yaşar YEDİKANAT
Ayazma Köyü Muhtarı

Mehmet EKİN
Aza

Erhan YAZICI
Aza

Eyüp DEMİR
Aza

Ömer BEŞKANAT
Aza

UYGUNDUR

10.11.2025

Ümit YILMAZ


Vali a.
Genel Sekreter

5302 sayılı İl Özel İdaresi Kanunu'nun 10. ve 70. maddeleri gereğince Soğuksu Köyü Yukarımahalle Mevki Köy Yerleşik Alanı Sınırı İl Genel Meclisi'nin 10.11.2025 tarih ve 26 sayılı kararı ile onaylanmıştır.

Hasan SOYGÜZEL
İl Genel Meclisi Başkanı

Metin TOK
Katip Üye

Özgür BAYRAKTAR
Katip Üye

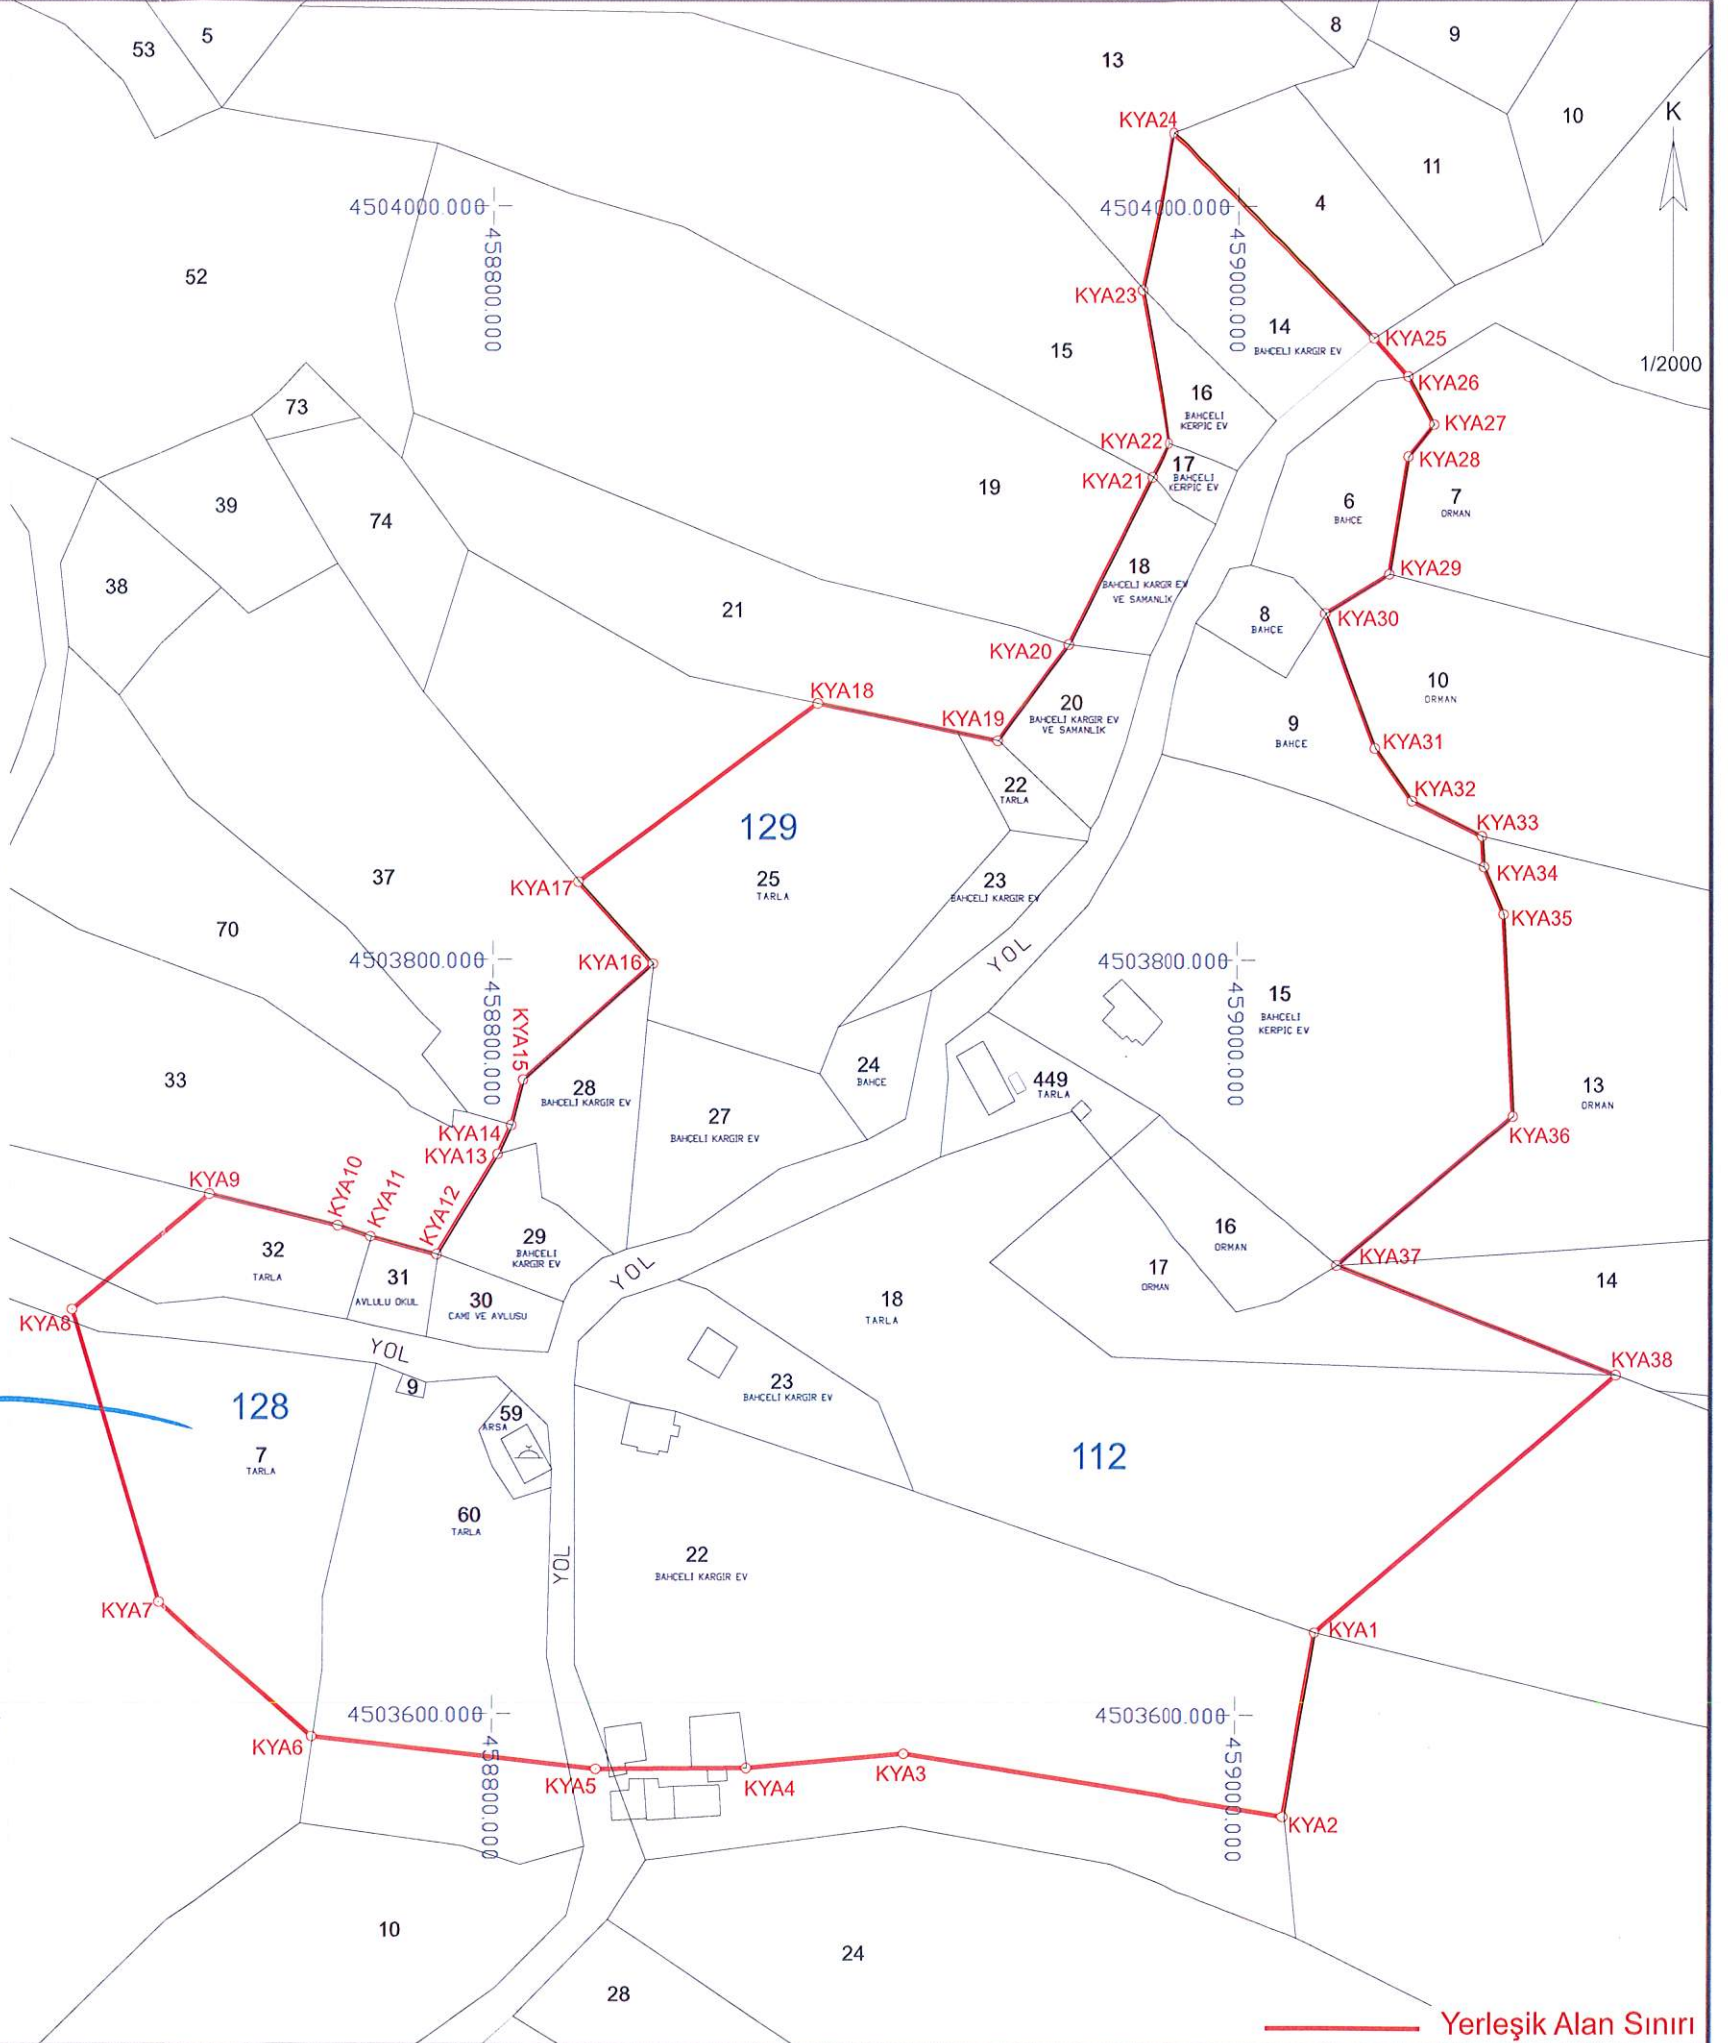

Yerleşik Alan Sınırı